



Parzelle Nr. 798


3931 Lalden




Untergeschoss

Mst : 1/100

08.09.25 pm

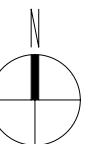

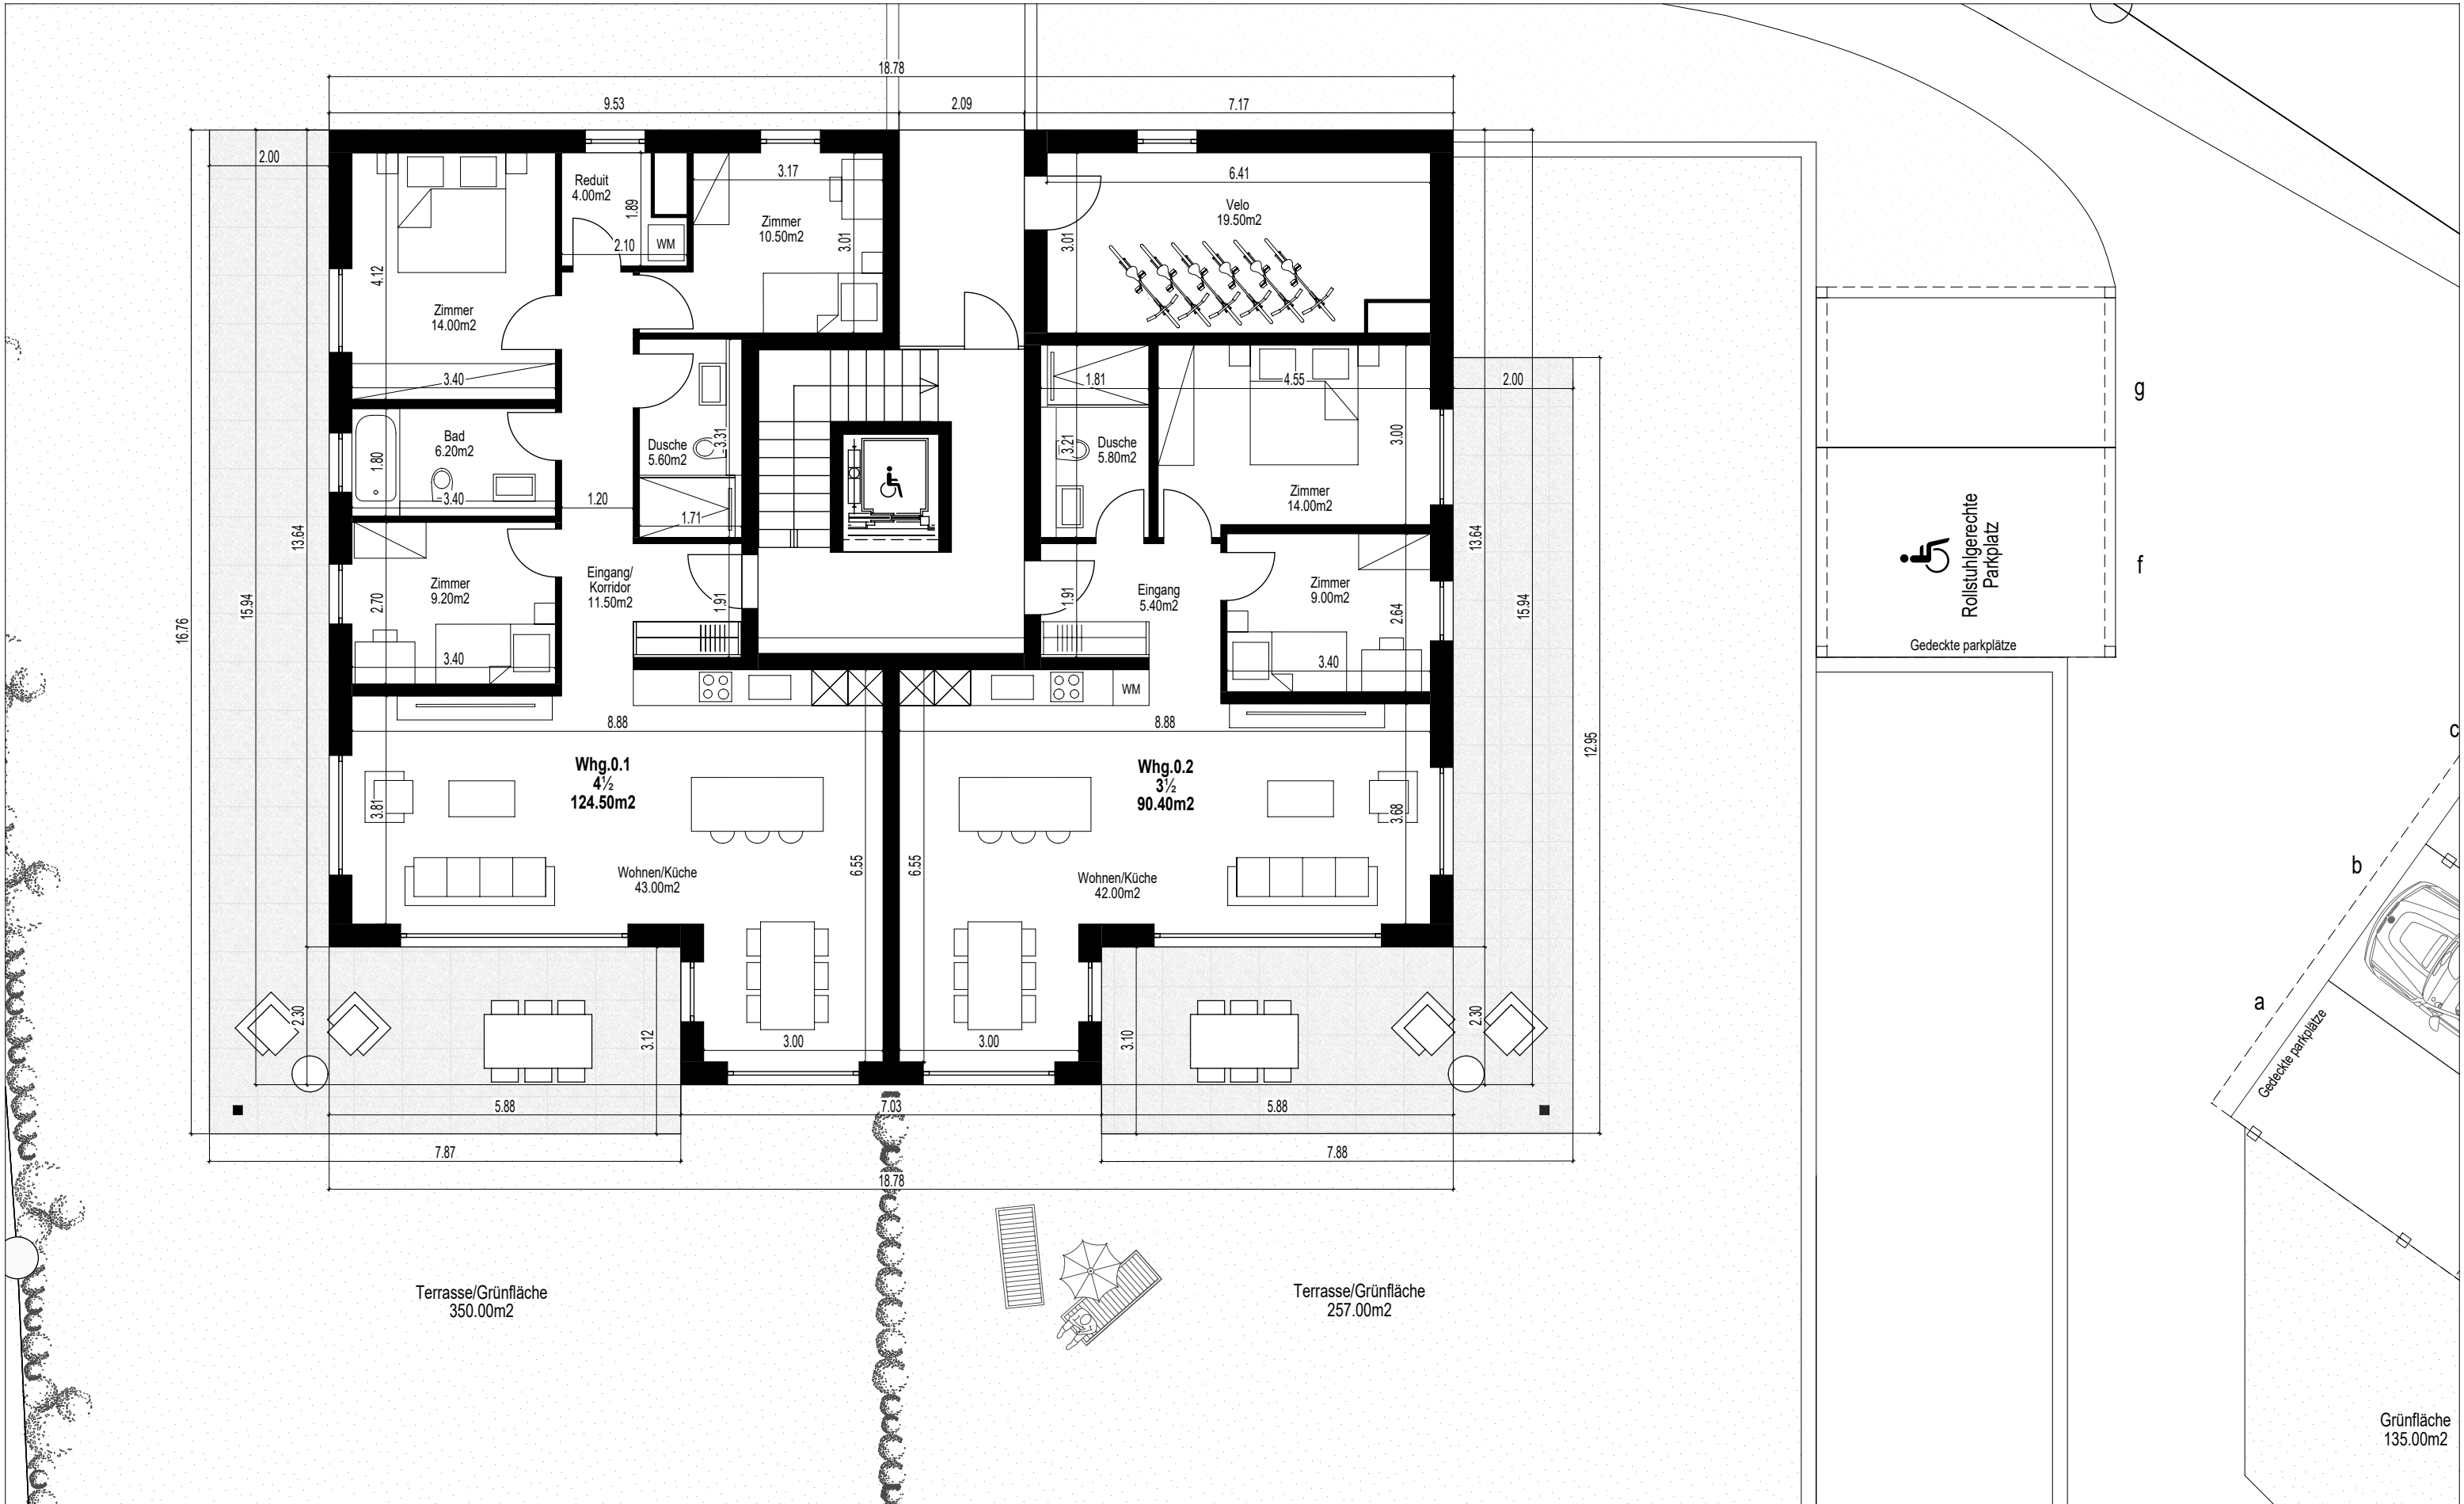

g

f

Rollstuhlgerechte
Parkplatz

Gedekte parkplätze

a

b

c

Gedekte parkplätze

Grünfläche
135.00m²

Parzelle Nr. 798


3931 Lalden



Erdgeschoss

Mst : 1/100

30.01.25 pm

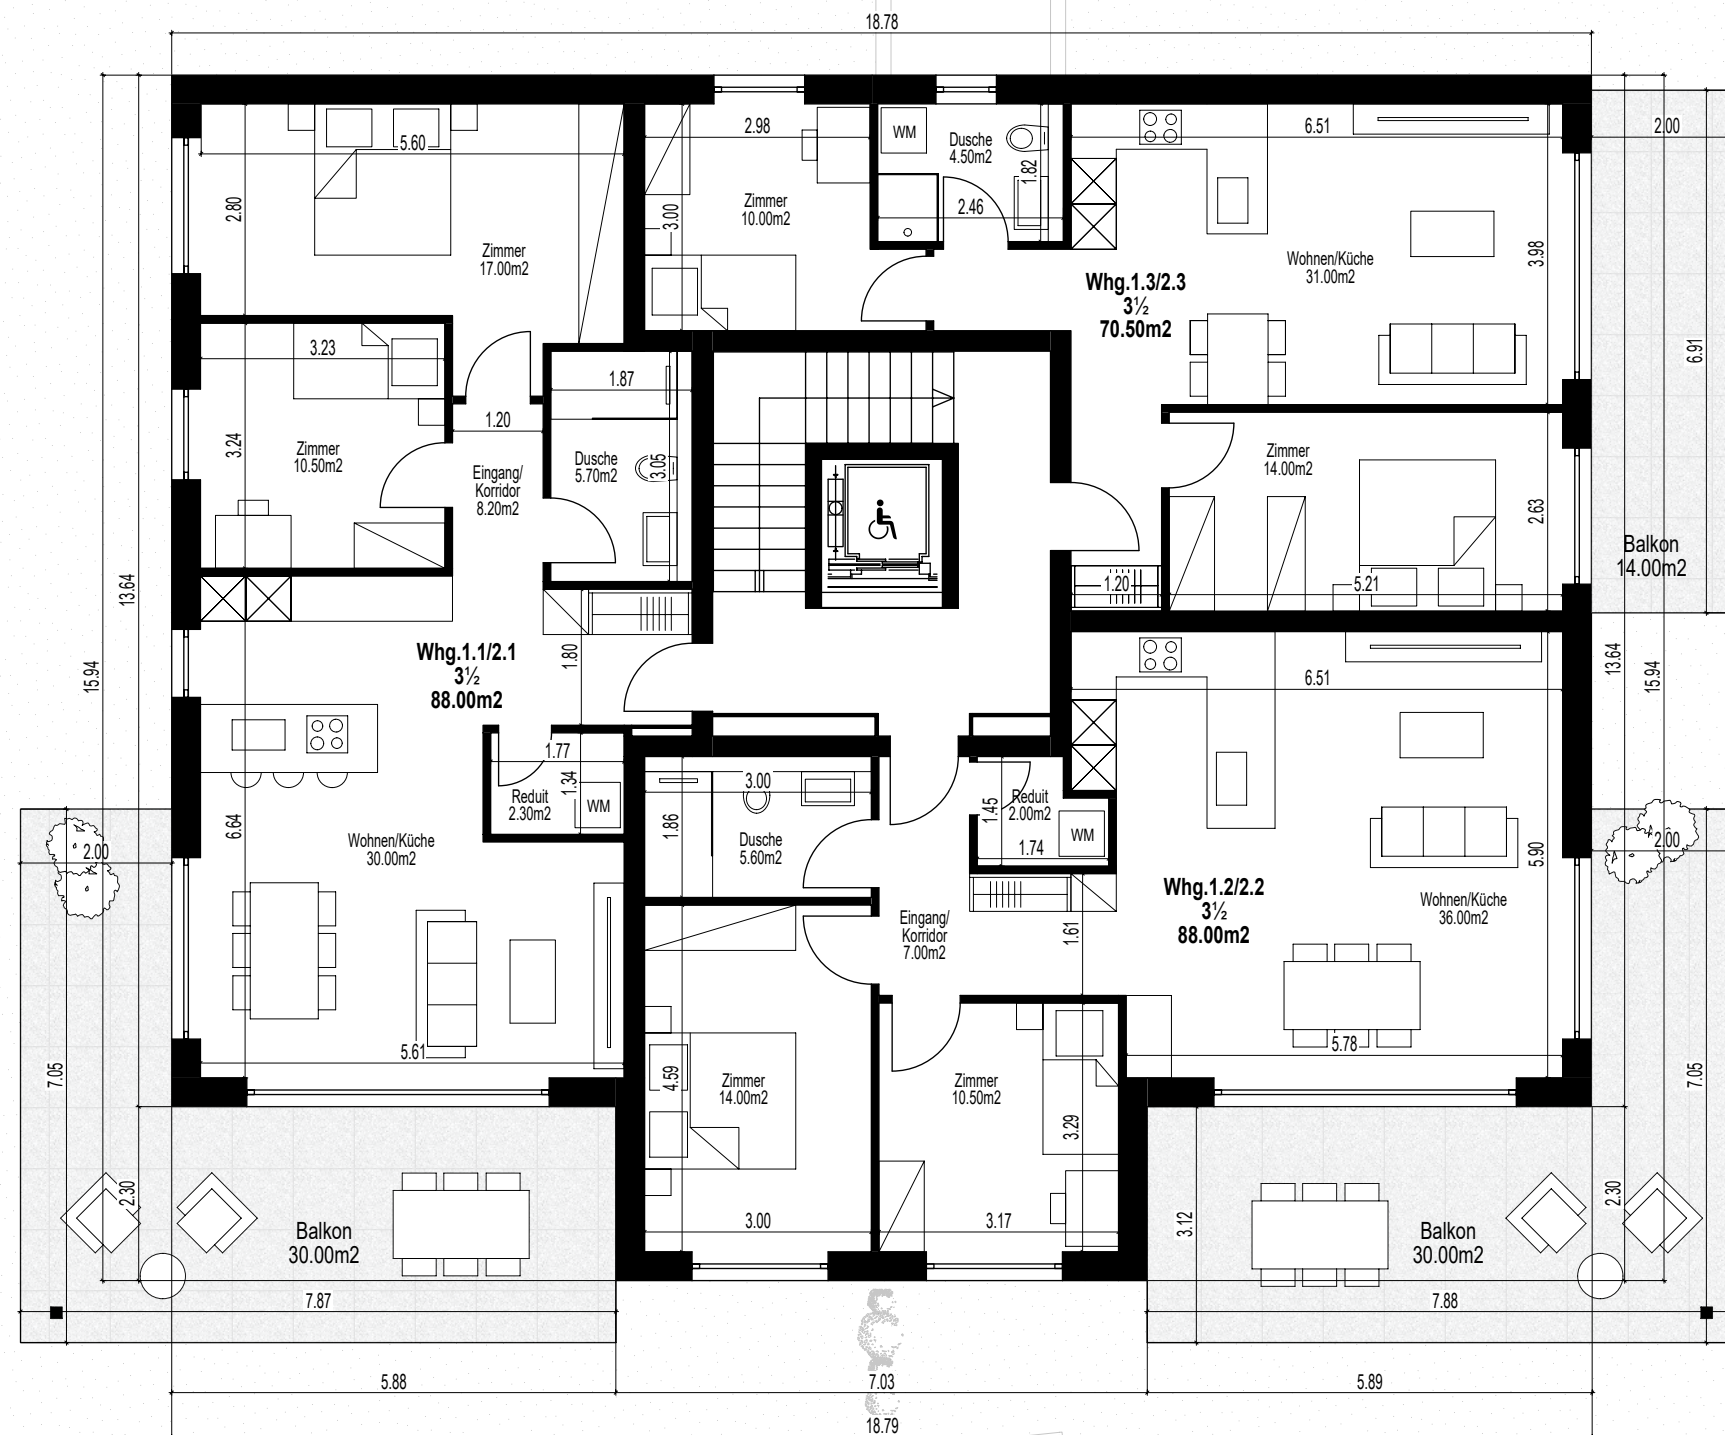

Parzelle Nr. 798

3931 Lalden




1./2. Obergeschoss

Mst : 1/100

30.01.25 pm



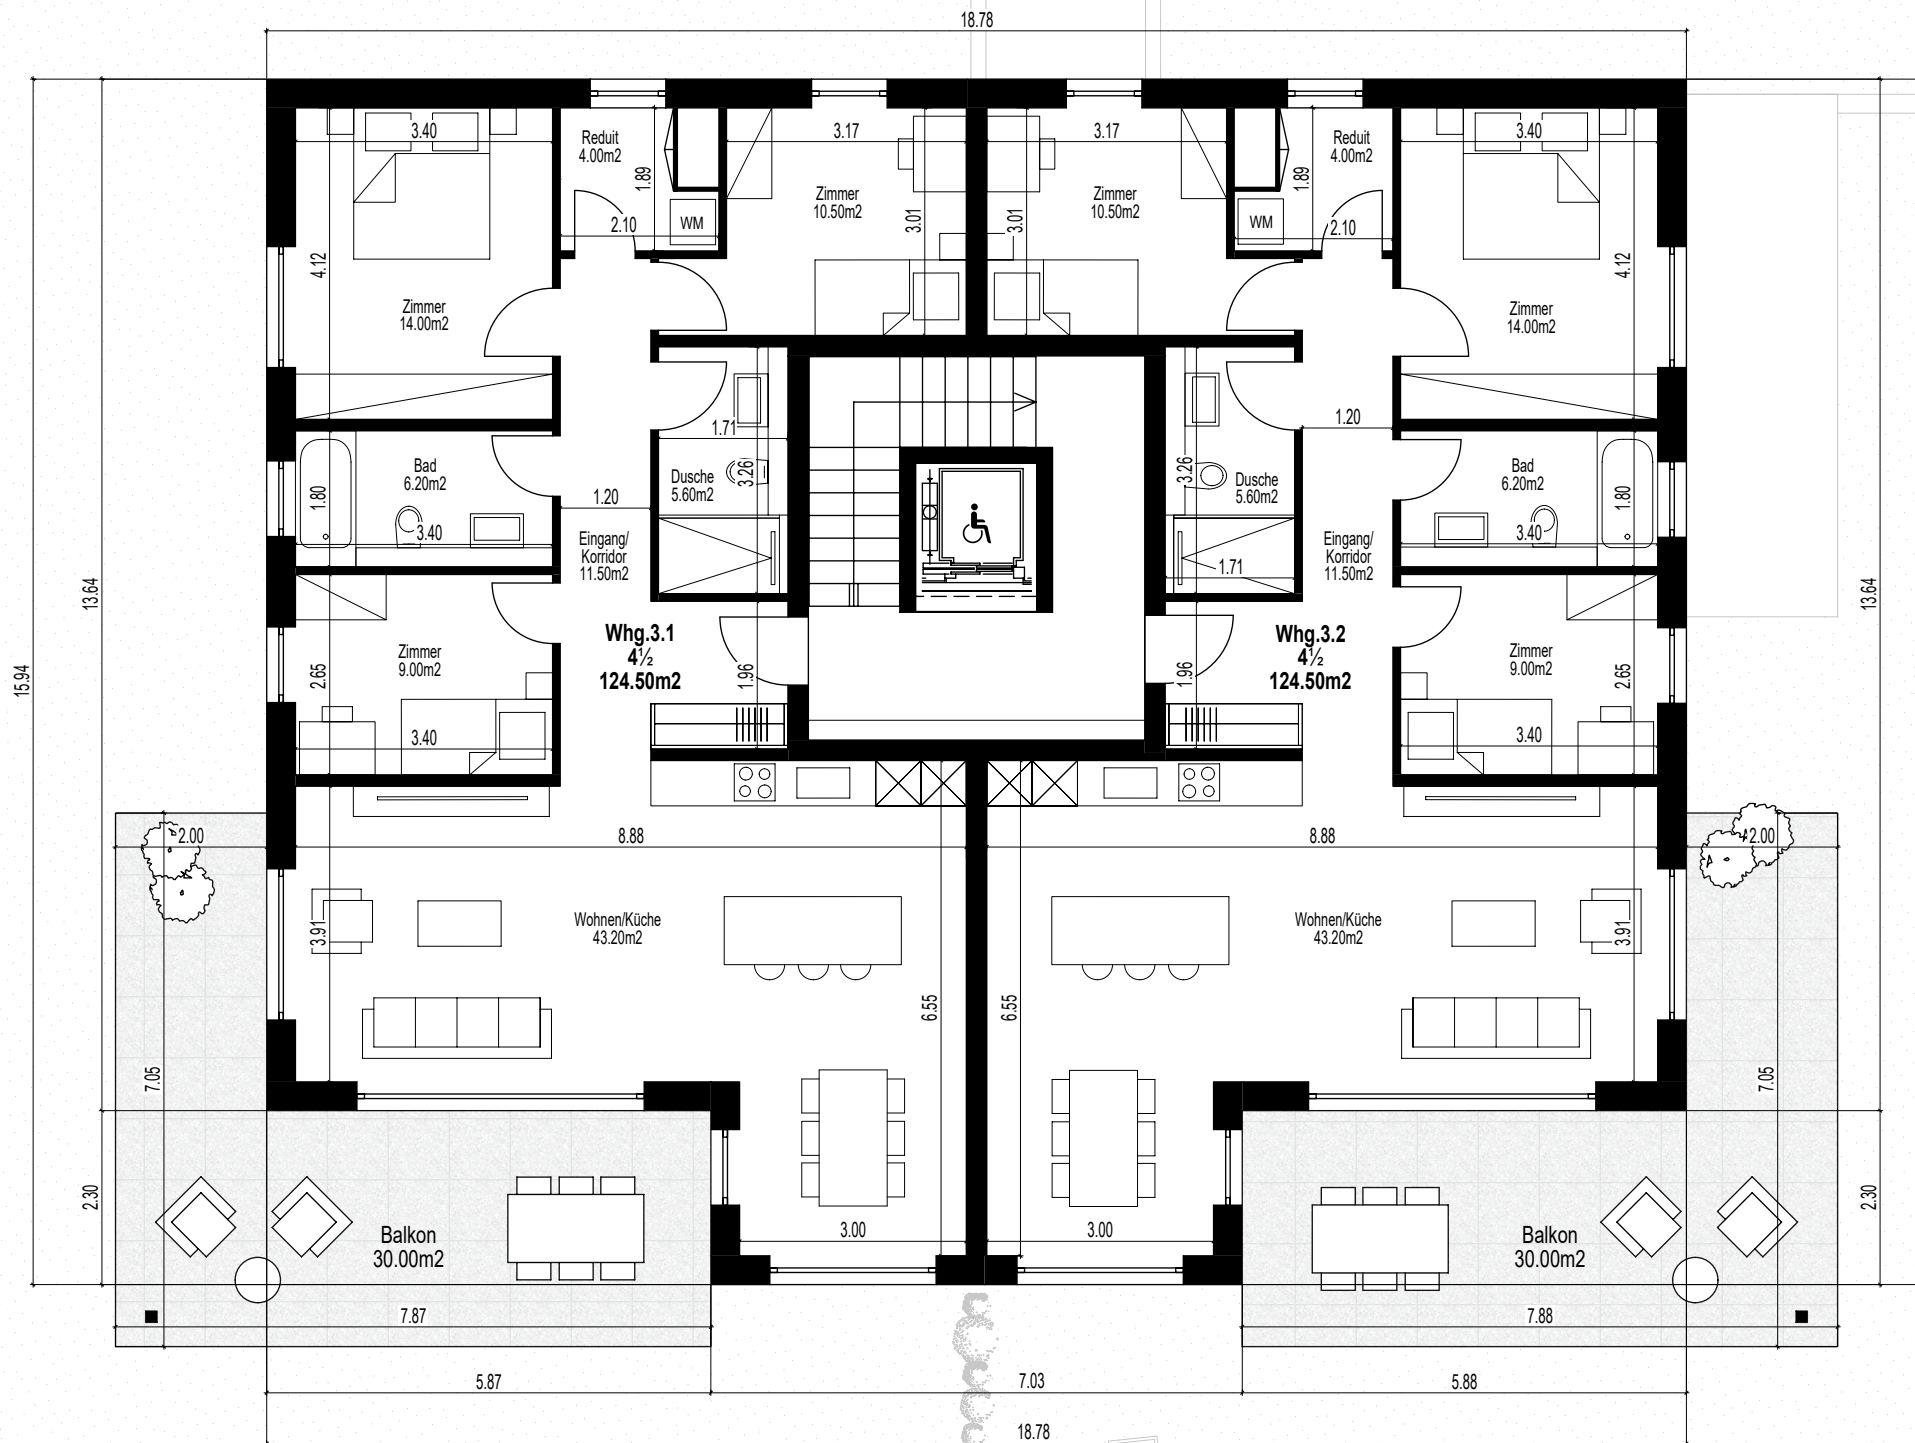

Parzelle Nr. 798

3931 Lalden




3.Obergeschoss

Mst : 1/100

30.01.25 pm



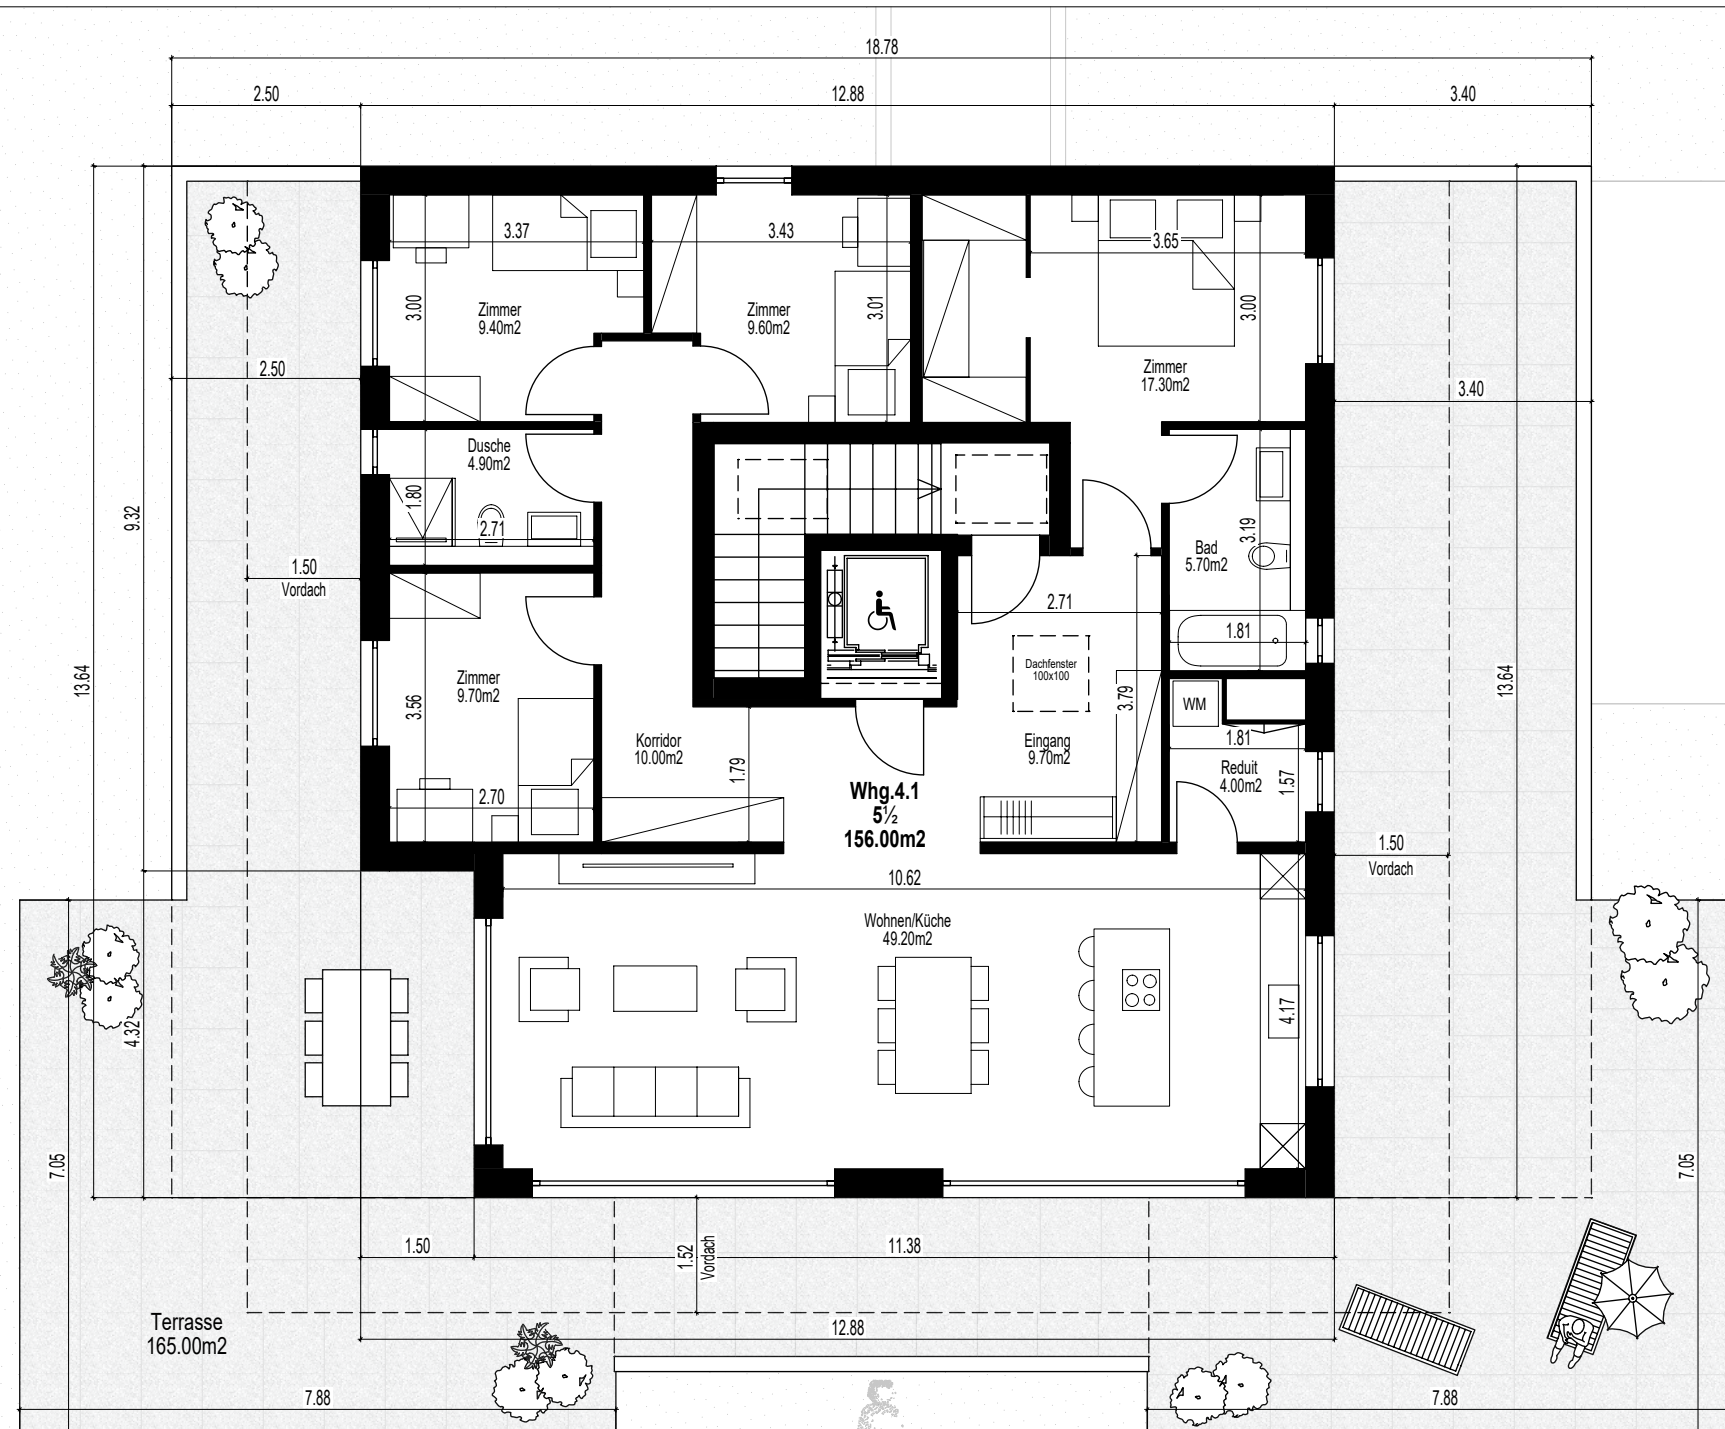

Parzelle Nr. 798

3931 Lalden



Attikageschoss

Mst : 1/100

30.01.25 pm

